




**PLANTA DE LOCAÇÃO**  
ESCALA: 1/50

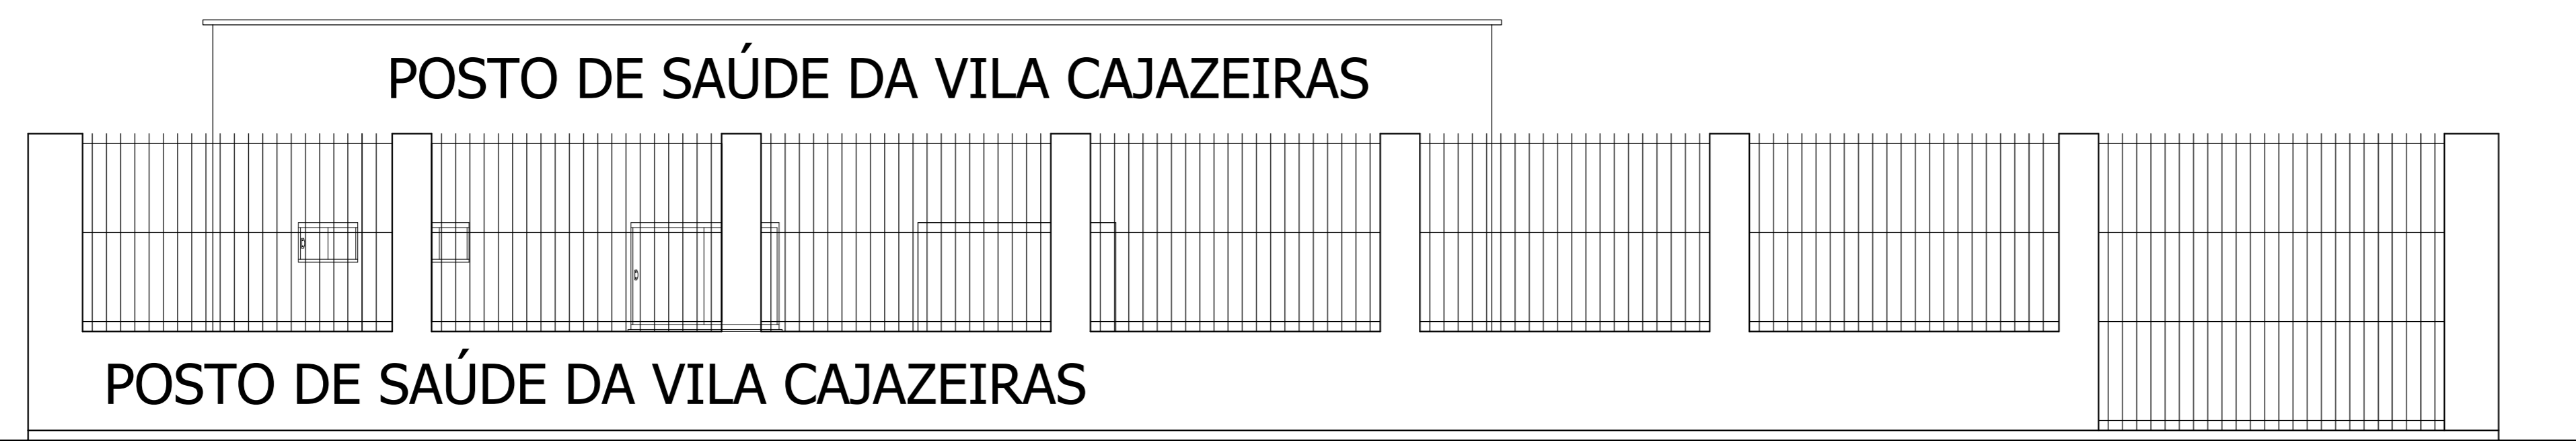


**FACHADA PRINCIPAL**  
ESCALA: 1/50

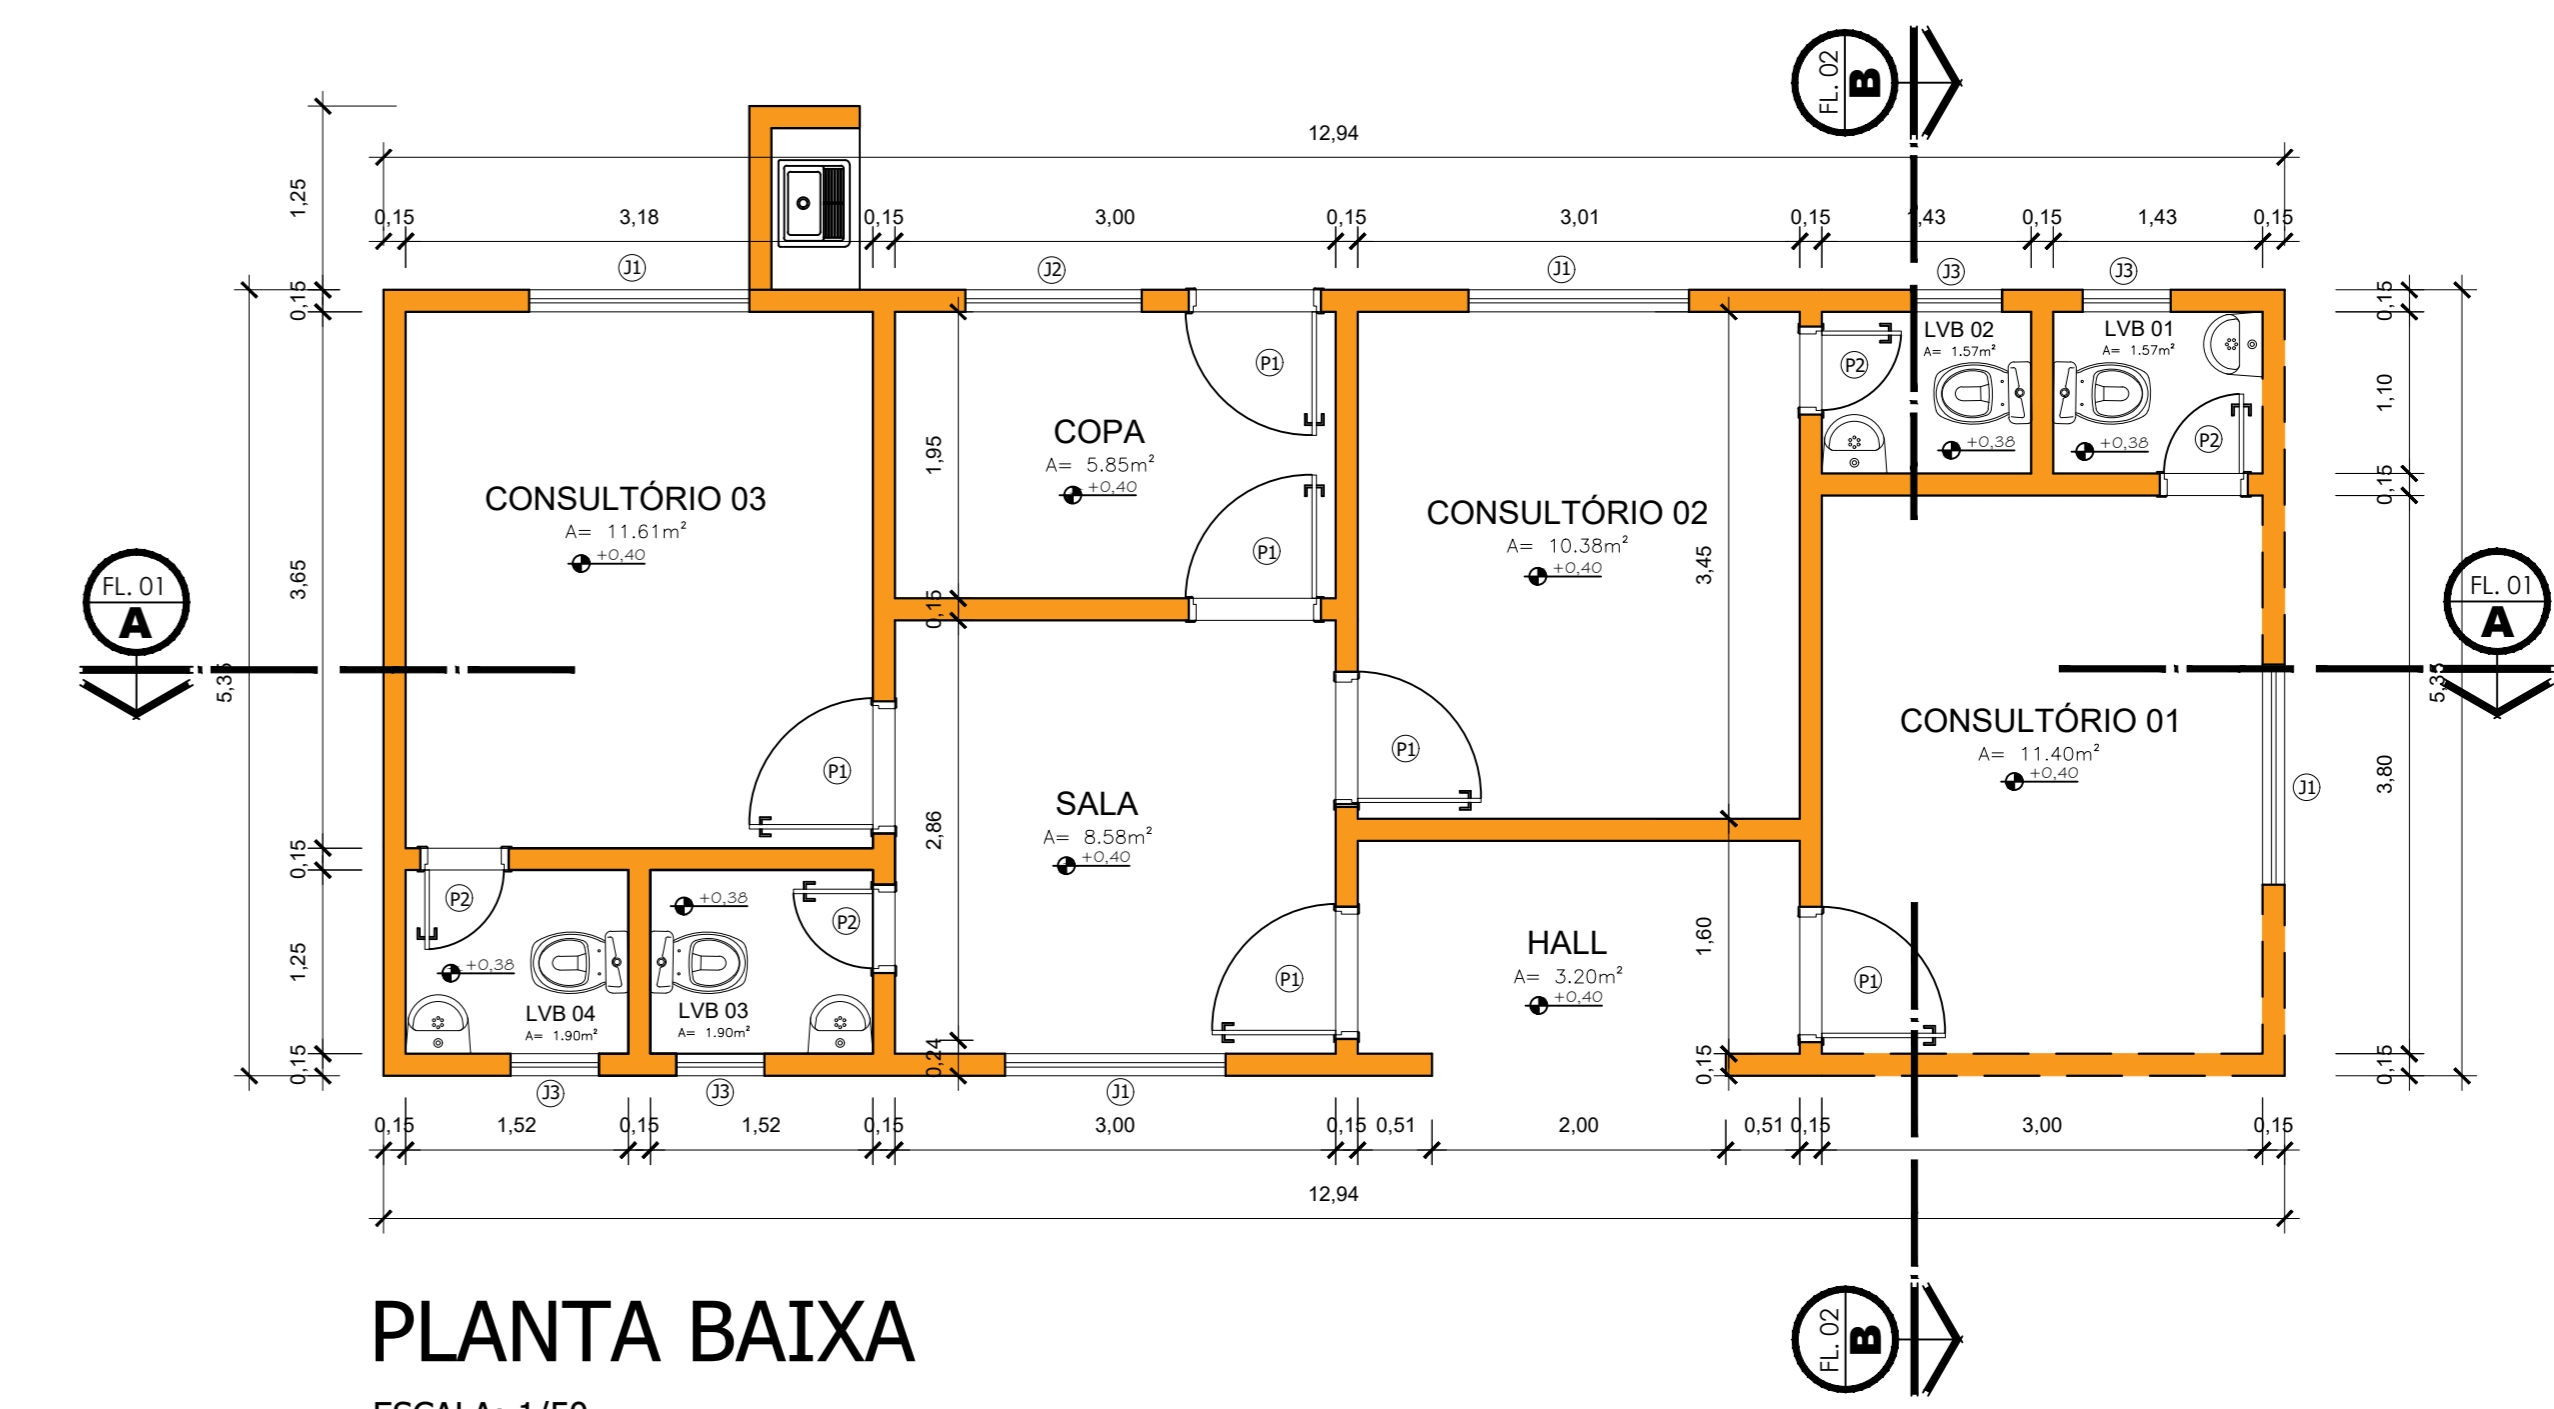


**PLANTA BAIXA**  
ESCALA: 1/50

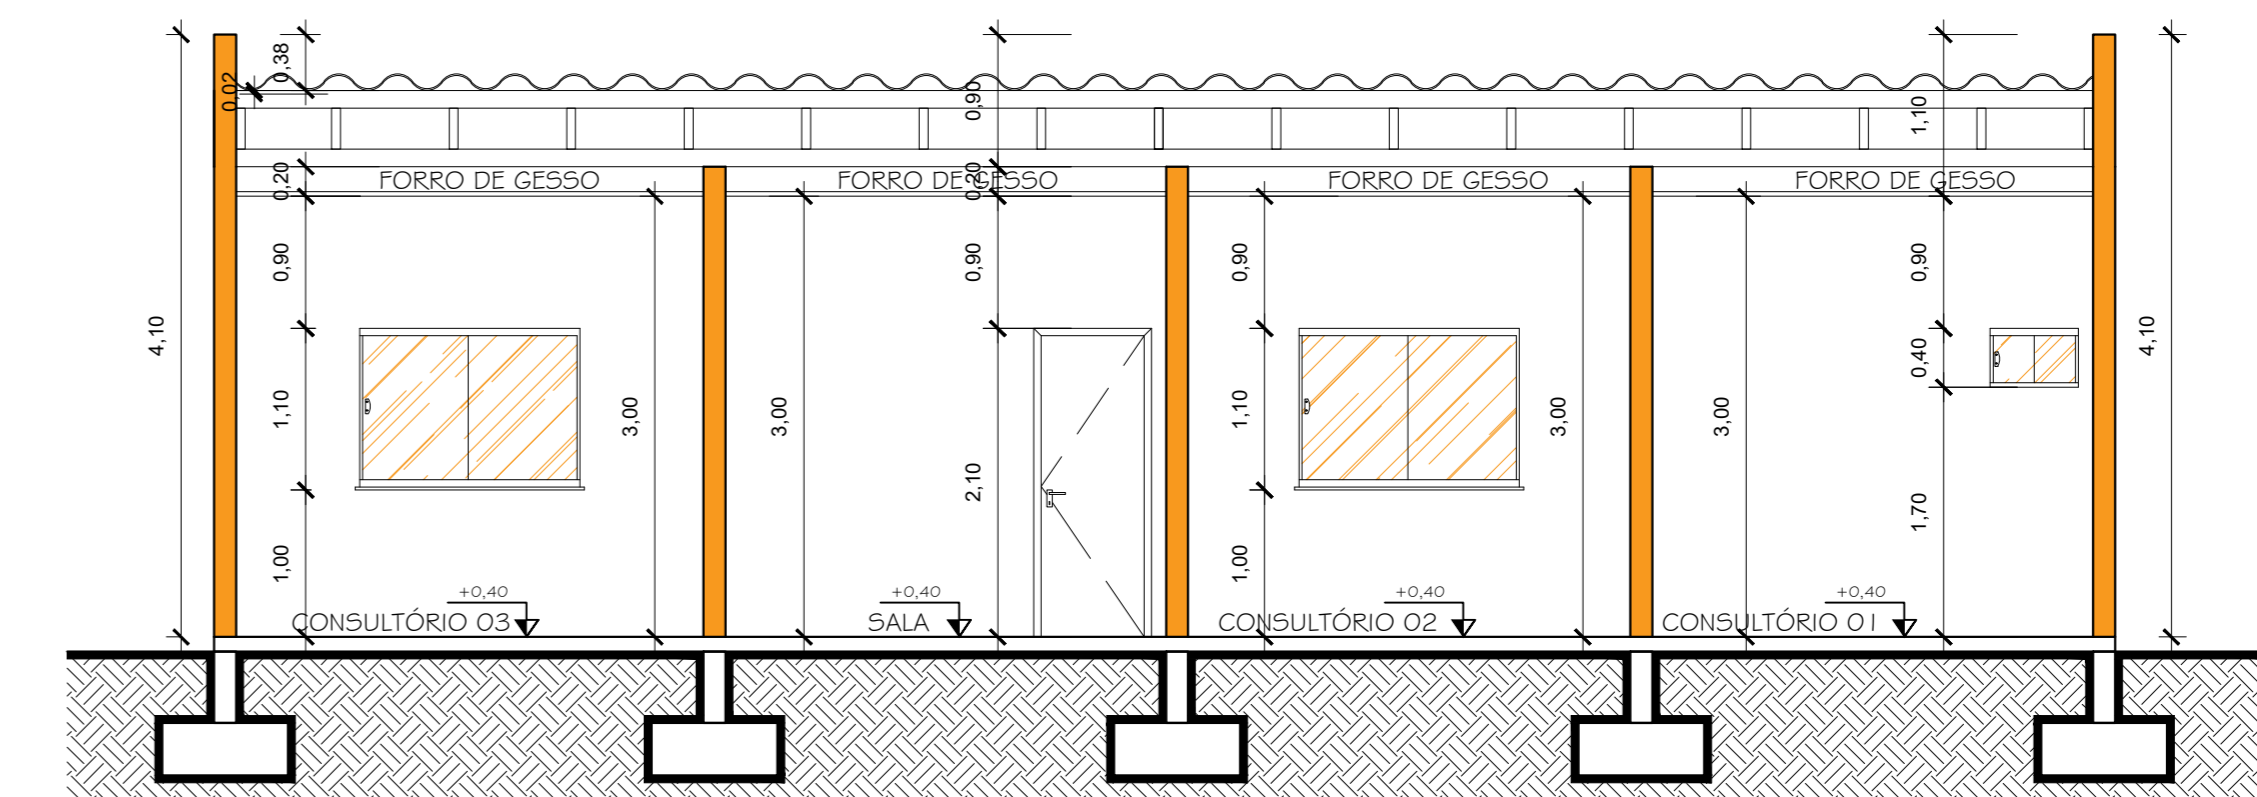


**CORTE AA**  
ESCALA: 1/50

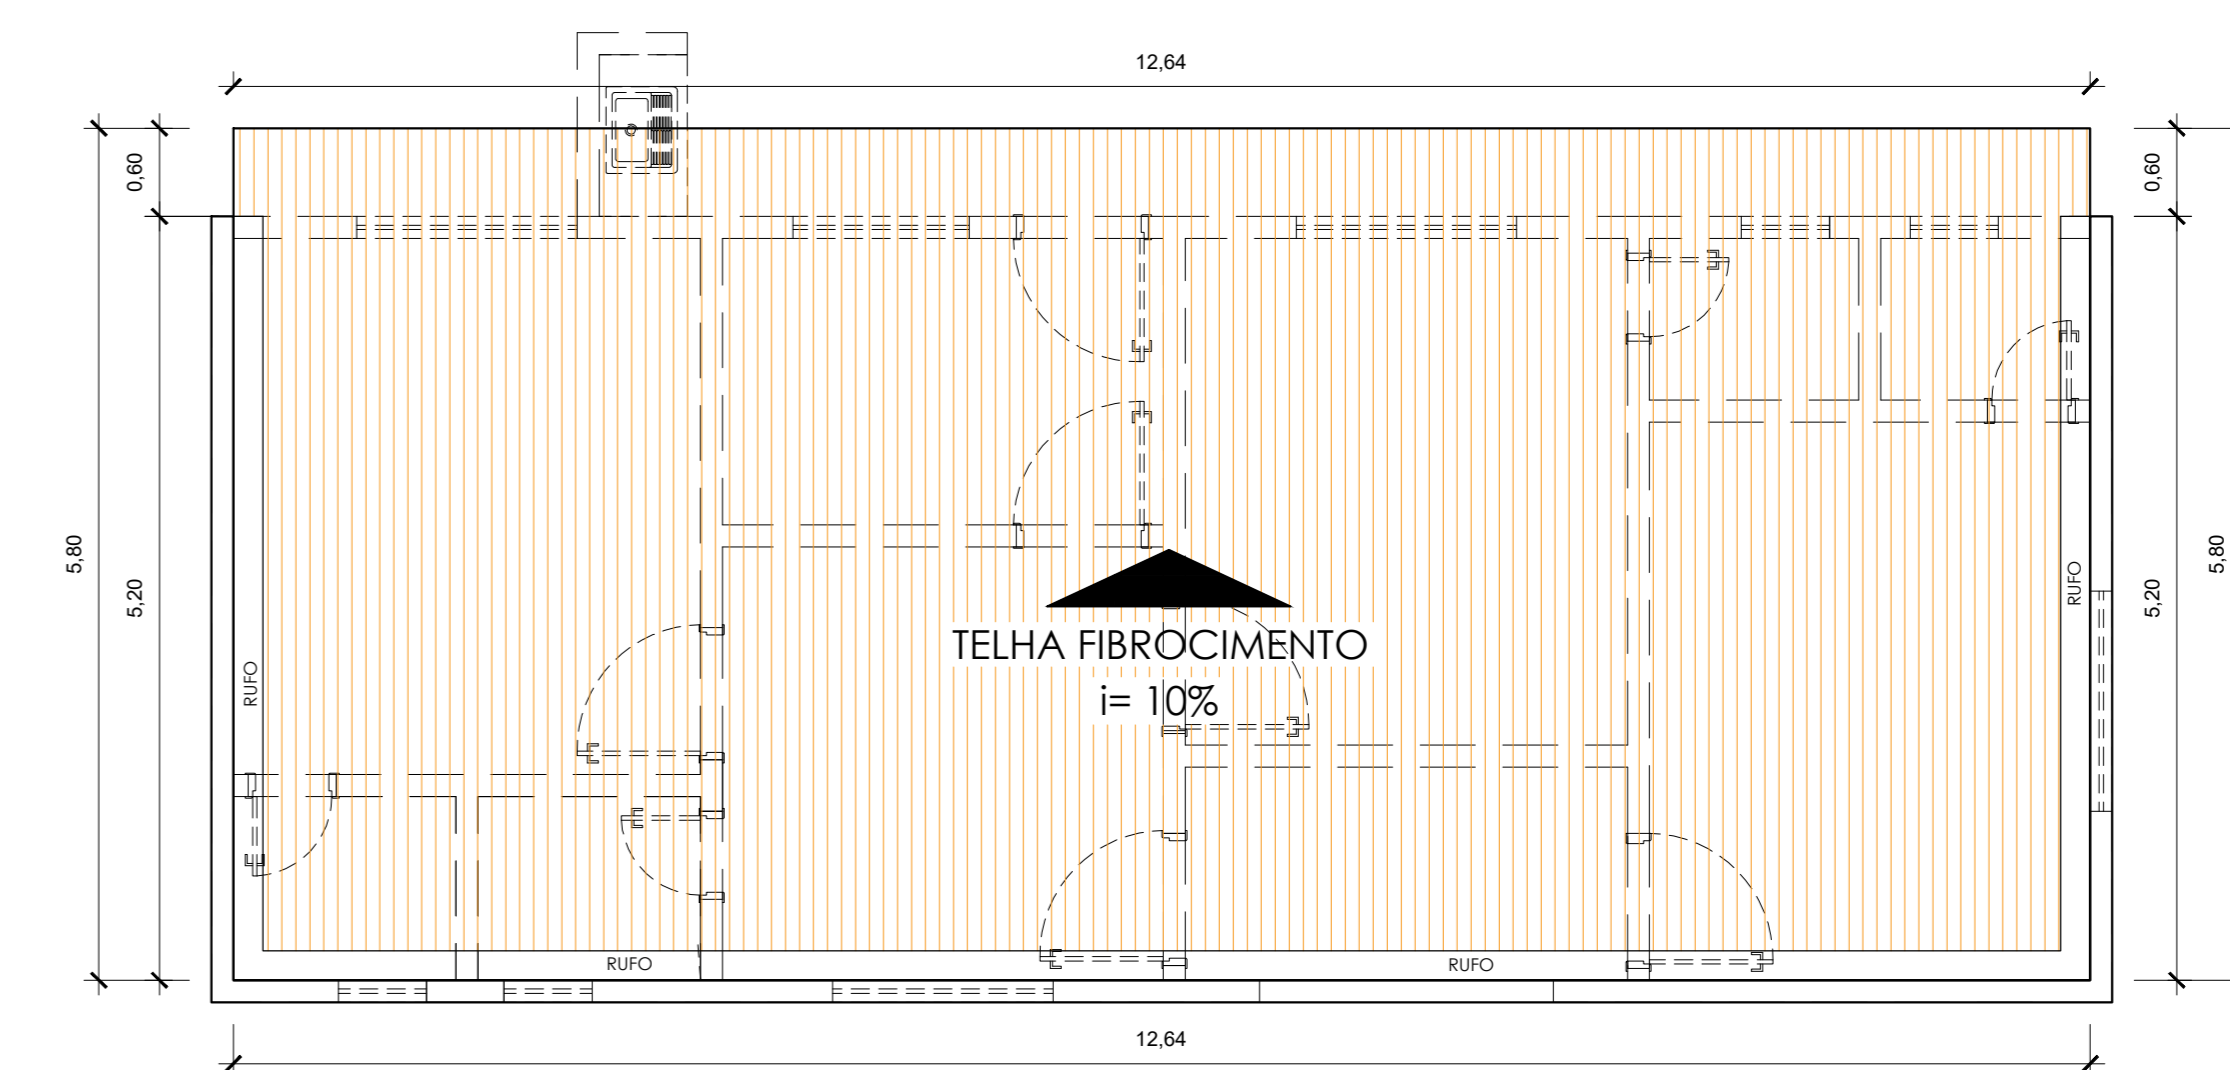

**PLANTA DE COBERTURA**  
ESCALA: 1/50

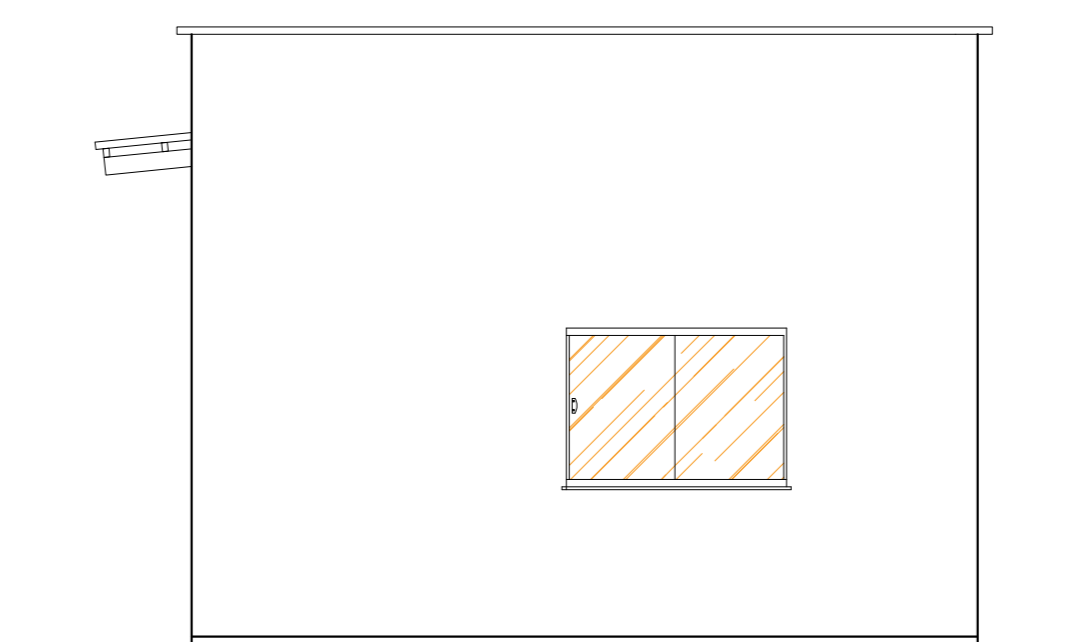

**ELEVÇÃO LATERAL**  
ESCALA: 1/50

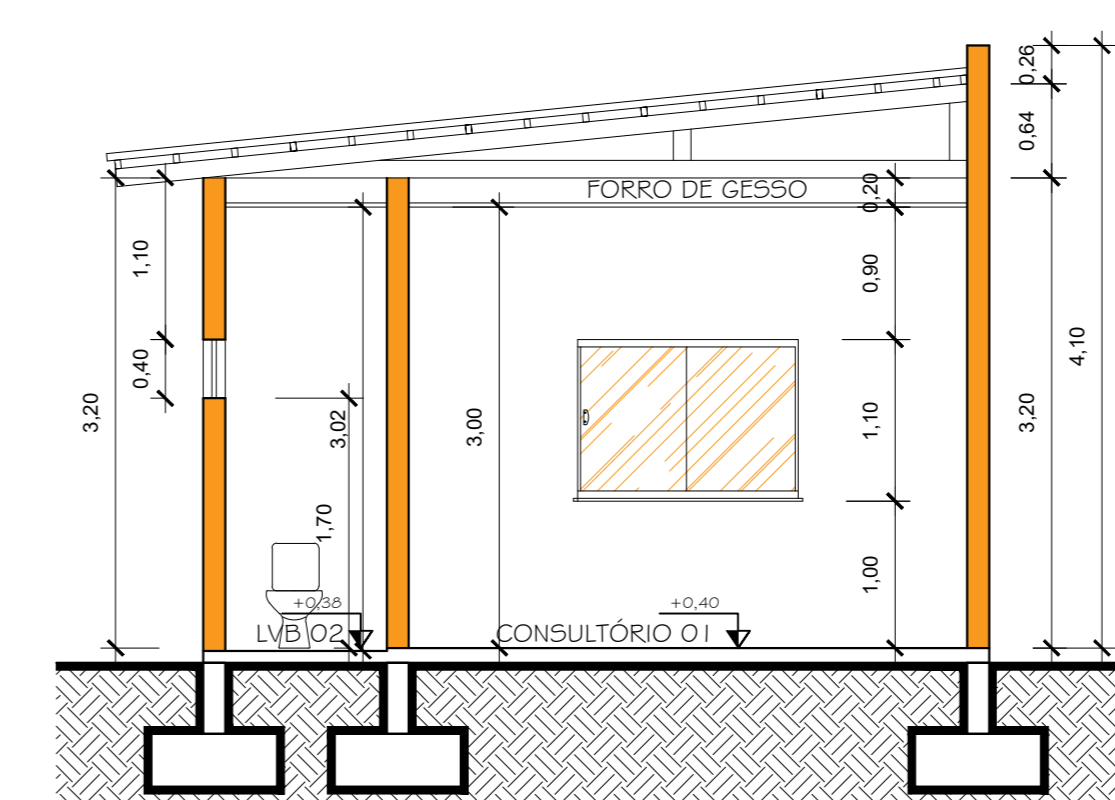

**CORTE BB**  
ESCALA: 1/50

**PROJETO ARQUITETÔNICO**

ENDEREÇO DA OBRA:  
**PC INACIO MOURA, S/N - BAIRRO CENTRO - SÃO JOÃO DO ARAGUAIA - PA.**

PROPRIETÁRIO: \_\_\_\_\_  
AUTOR DO PROJETO: \_\_\_\_\_

APROVAÇÕES:  
MUNICÍPIO DE SÃO JOÃO DO ARAGUAIA  
CNPJ: 05.854.534/0001-07  
VITOR FRANK DA SILVA  
ENG. CIVIL - CREA. 1518351760 D/P/A

POSTO DE SAÚDE DA VILA CAJAZEIRAS		P R A N C H A	
CONTEÚDO DO PROJETO: PLANTA BAIXA TÉRREO - 2 CORTES "AA", "BB" - 1 FACHADA - PLANTA DO TELhado - PLANTA DE LOCAÇÃO E SITUAÇÃO.		ÁREAS: CONSTRUÇÃO: 69,20 m².	
ESCALA: INDICADA	TAXA DE OCUPAÇÃO: INDICADA	DATA: MAIO / 2021	ÁREAS: CONSTRUÇÃO: 69,20 m². CAD. TEC. EDIFICAÇÕES 99165-0275 <b>ANDRÉ</b>
			<b>ÚNICA</b>