




MINI MULTI INFANTIL

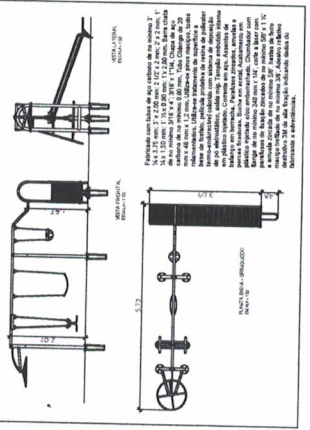

DET. 02 - LIXEIRA DE BRL EM CHAPA DE ACO 16" ESCALA 1:25

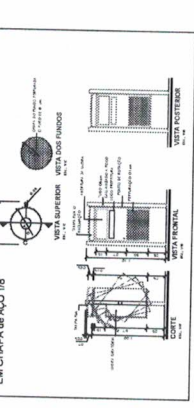


DETALHE 01 - BANCO DE PRAÇA EM GRANILITE ESCALA 1:25





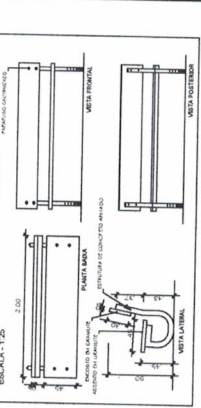


32
PÁG.
 Nº _____

ESCALADA TORCIDA ESCALA 1:50

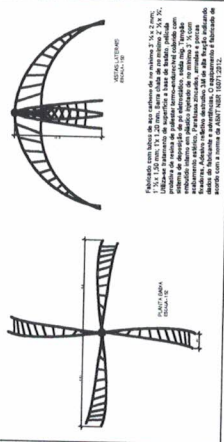

CORTE BB ESCALA 1:100

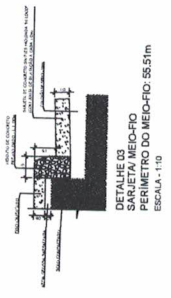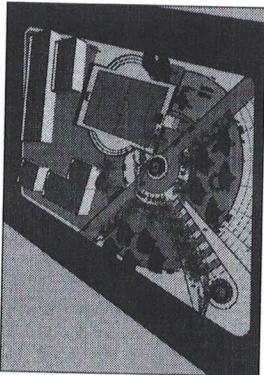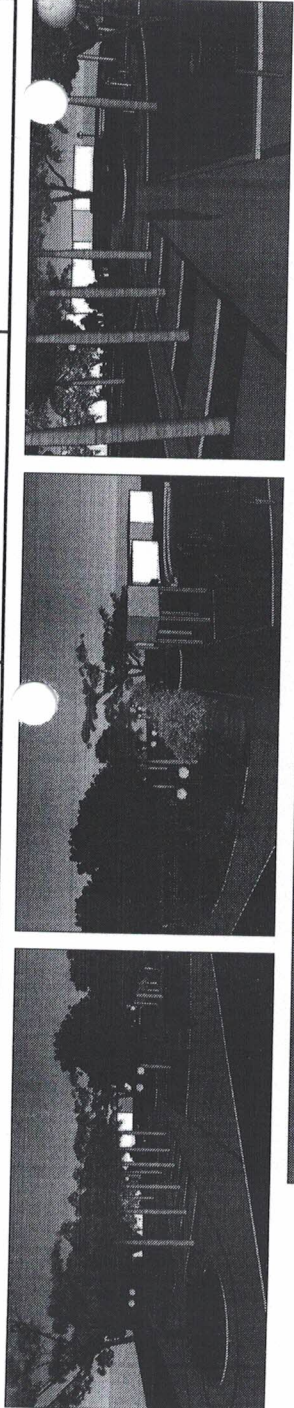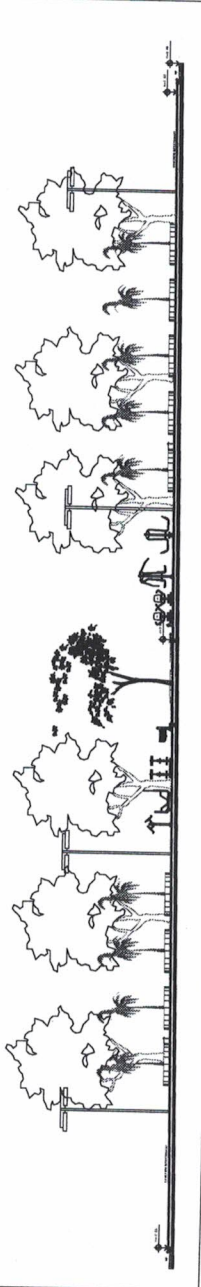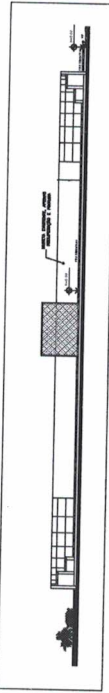





PLANTA DE SITUAÇÃO SEM ESCALA

- ESPECIFICAÇÃO DA VEGETAÇÃO A SER PLANTADA PELA PREFEITURA POSTERIOR O TERMO DA PRACA
- PÁLMEIRA NABO DE ÍNDIA
 - PE ROLDO
 - PÁLMEIRA IMPERIAL
 - PAU PRETO
 - F. ANDROVANT VERMELHO

LEGENDA:

- BANCO EM CONCRETO - 3 UNIDADES
- LIXEIRA DE METAL EM CHAPA DE AÇO INOX - 4 UNIDADES
- POSTE EM CONCRETO CILINDRICO DE 2 PÉRTAS - 4 UNIDADES

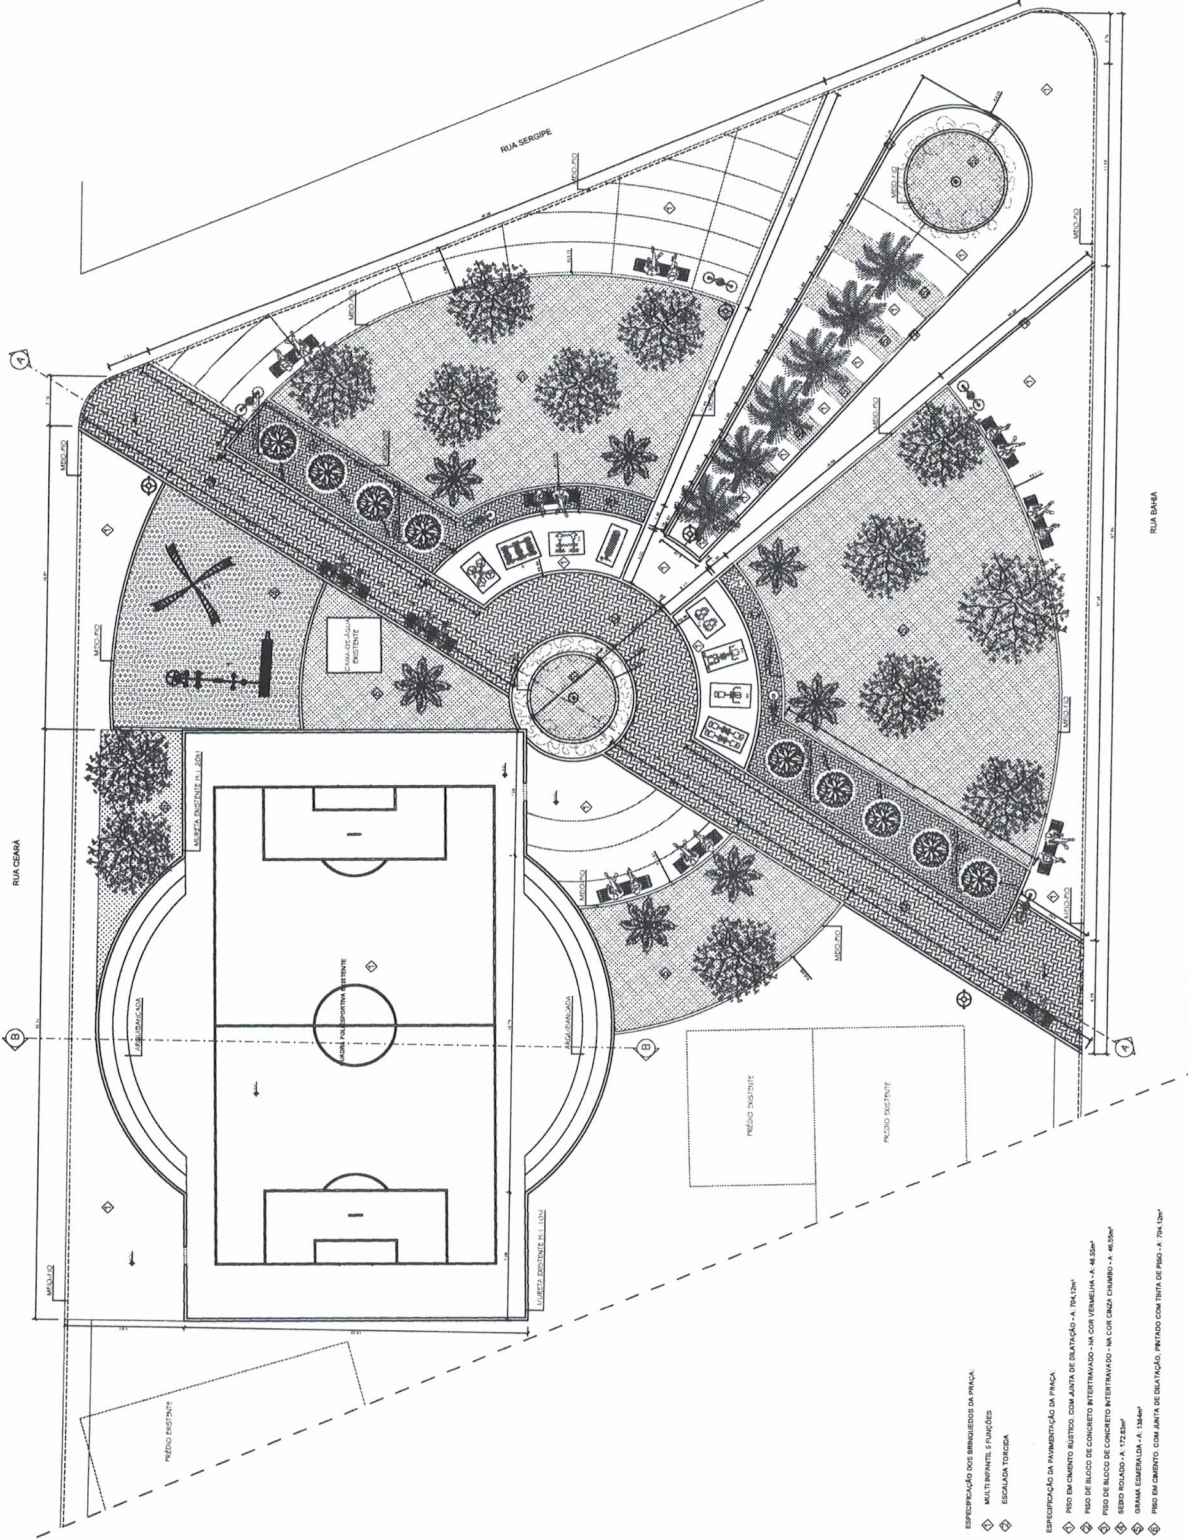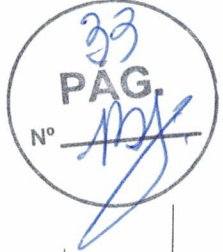

PLANTA BAIXA

- ESPECIFICAÇÃO DOS BARRIOS DA PRACA
- ◊ PISO EM CIMENTO BUSTIDO COM JANTA DE BATAÇÃO - A - 7x12m
 - ◊ PISO DE BLOCO DE CONCRETO INTERTRAVADO - M - COR VERMELHA - A - 4x12m
 - ◊ BARRIO BATAÇÃO - A - 12x12m
 - ◊ BARRIO CERMAMICA - A - 15x30m
 - ◊ PISO EM CONCRETO COM JANTA DE BATAÇÃO - PRIVADO COM TELA DE PISO - A - 7x12m

- LISTA DOS APARELHOS DA ACADÊMIA AO AR LIVRE:
- 01 - APARELHO PRESSÃO DE PERNAS
 - 02 - APARELHO PRESSÃO DE PERNAS
 - 03 - APARELHO MULTI EXERCÍCIOS OMBRO E PUNHA
 - 04 - SIMULADOR DE REMO INDIVIDUAL
 - 05 - APARELHO ABDOMINAL
 - 06 - SIMULADOR DE CAVALARIA
 - 07 - ESCA TRÍPLIX
 - 08 - NOTIFICAÇÃO DIMENSIONAL DUPL.O.

