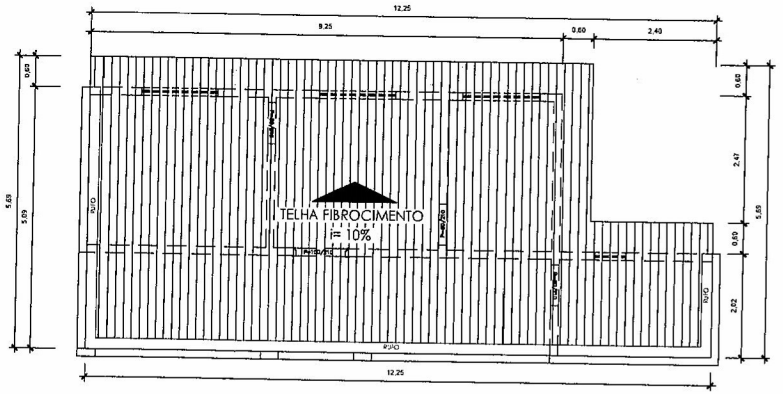

PLANTA DE COBERTURA

ESCALA: 1/50

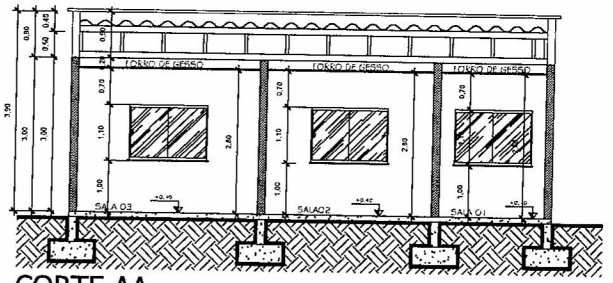

CORTE AA

ESCALA: 1/50

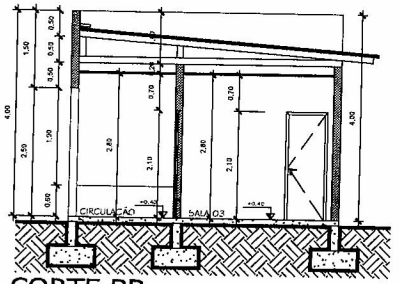

CORTE BB

ESCALA: 1/50

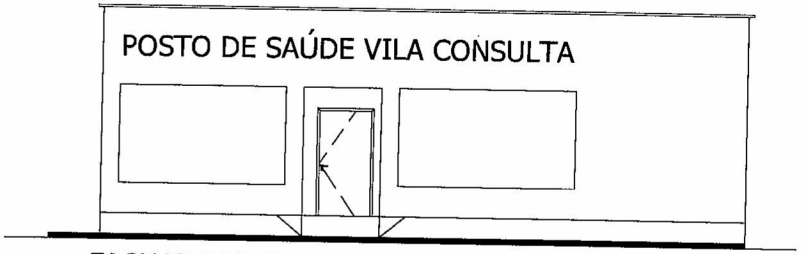

FACHADA FRONTAL

ESCALA: 1/50

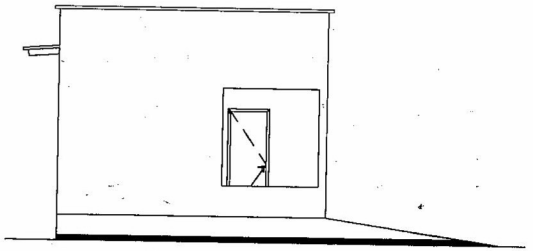

ELEVAÇÃO LATERAL

ESCALA: 1/50

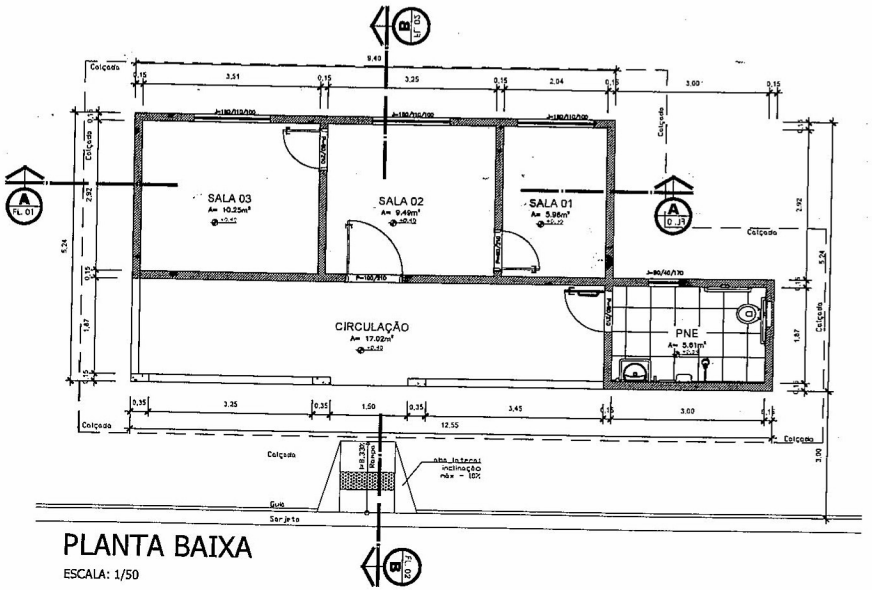

PLANTA BAIXA

ESCALA: 1/50

..\POSTO DE SAUDE\P01.jpg

VISTA 3D

SEM ESCALA

CARIMBOS :

ORGÃO: PREFEITURA:

PROJETO :

ARQUITETÔNICO

OBRA : REFORMA/AMPLIAÇÃO	AREA CONSTRUÇÃO : 56,09m²
AREA TERRENO :	TAXA DE OCUPAÇÃO : %
PROP. : PREFEITURA DE SÃO JOÃO DO ARAGUAIA	CNPJ / CPF : 05854153-40001-07
ASS. PROP. :	
ENDº : POSTO DE SAÚDE VILA CONSULTA - SÃO JOÃO DO ARAGUAIA-PA	
ASS. ENGº :	
ESCALA : INDICADA	ESCALA DE PLOTAGEM : 1:100
DATA : ABRIL/ 2021	PROJETO :

CONTEÚDO: PLANTA BAIXA
CORTE AA
CORTE BB
PLANTA DE COBERTURA
FACHADA PRINCIPAL
ELEVAÇÃO LATERAL
VISTA 3D

FOLHA : 01/01

PRODUCED BY AN AUTODESK STUDENT VERSION
PRODUCED BY AN AUTODESK STUDENT VERSION
PRODUCED BY AN AUTODESK STUDENT VERSION
FOLHA A1