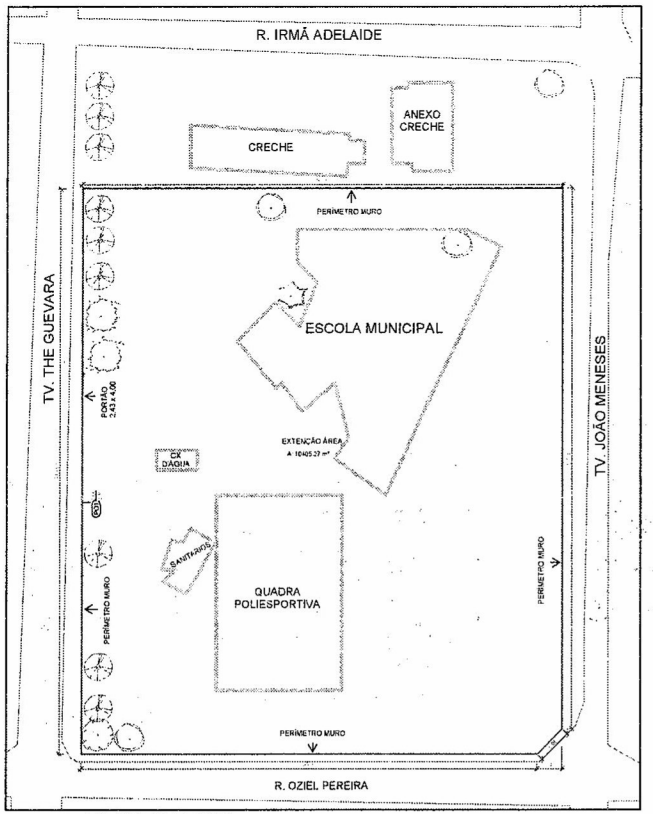

1 **PLANTA BAIXA**
ESCALA - 1 : 500

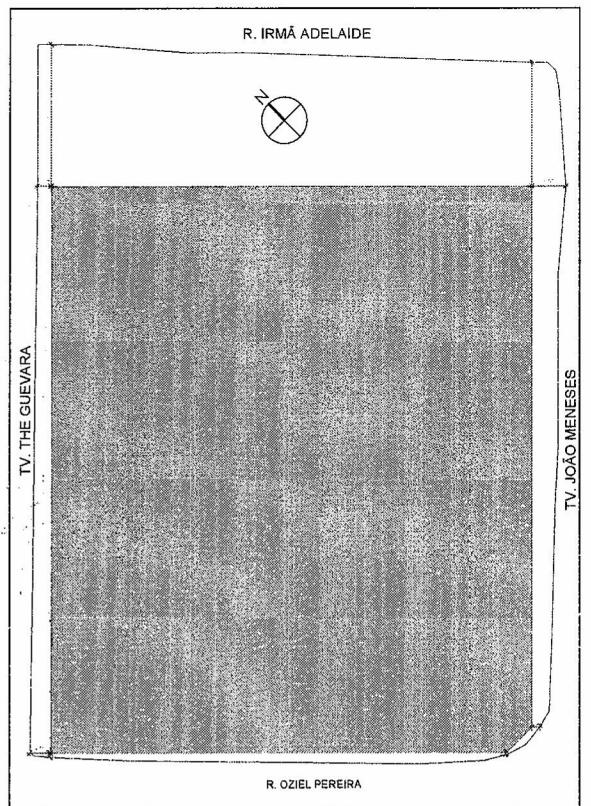

4 **LOCAÇÃO**
ESCALA - 1 : 500

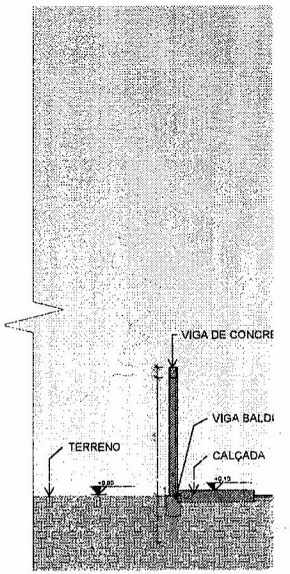

3 **CORTE AA**
ESCALA - 1 . 50

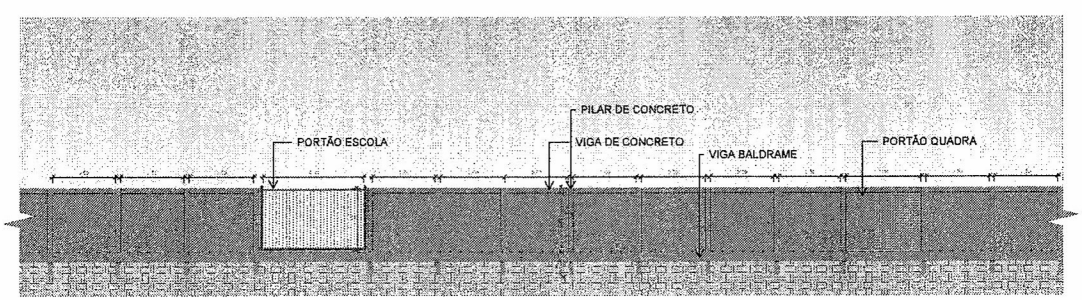

2 **CORTE CC**
ESCALA - 1 : 100

Ambientes	
Nome	Área
EXTENÇÃO ÁREA	10405.37 m²

Tabela de Portas				
COD.	QTDE	LARGURA	ALTURA	DESCRIÇÃO
P01	1	2.50	2.30	

PROJE

MURO DA ESCOL
ASSUNTO

PREFEITURA MU
PROPRIETÁRIO

TV THE GUEVARA, S/N, PR
ENDEREÇO

SITUAÇÃO SE

ÁREAS

AREA TOTAL TERRENO —

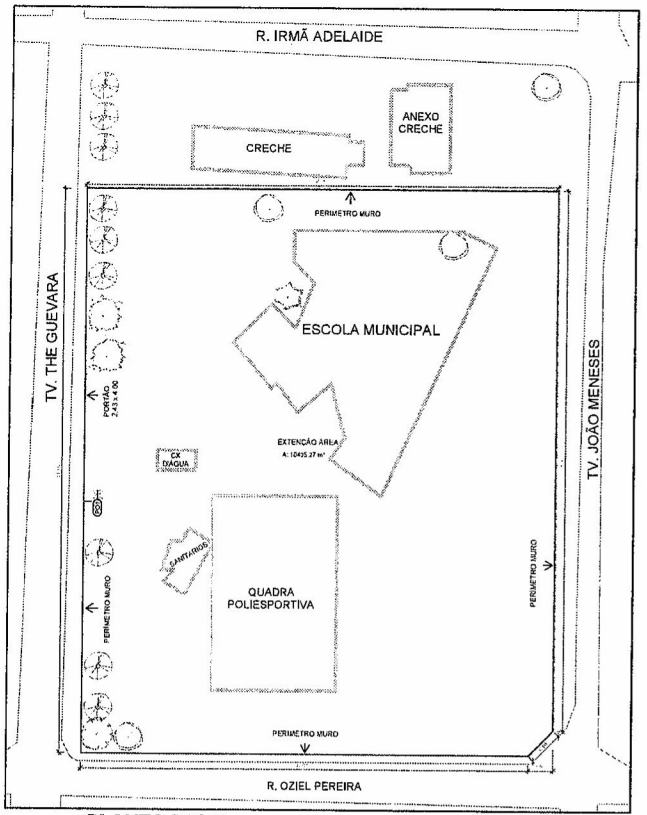

1 **PLANTA BAIXA**
ESCALA - 1 : 500

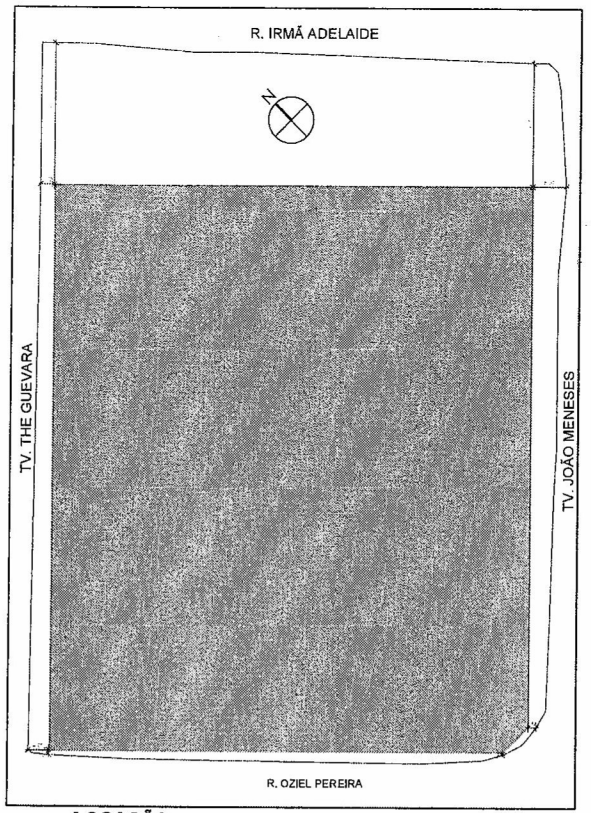

4 **LOCAÇÃO**
ESCALA - 1 : 500

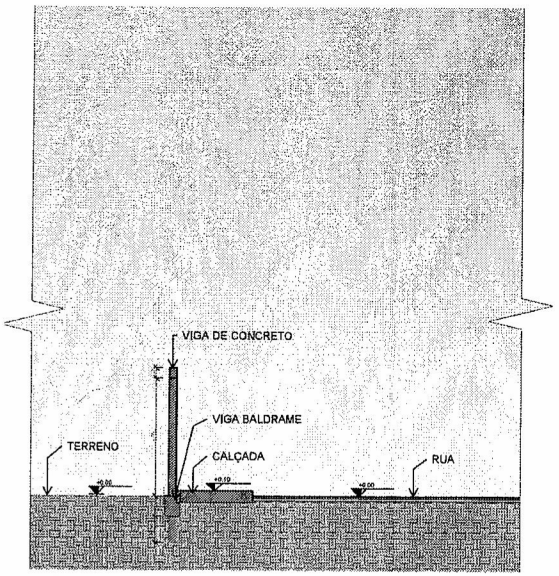

3 **CORTE AA**
ESCALA - 1 : 50

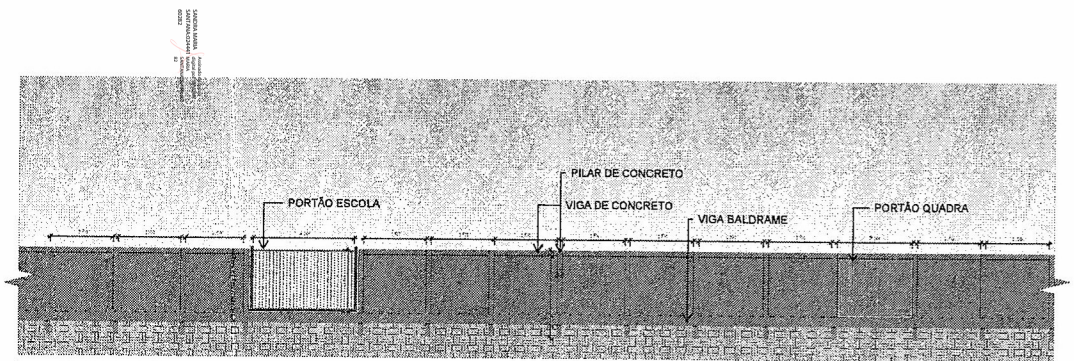

2 **CORTE CC**
ESCALA - 1 : 100

Ambientes	
Nome	Área
EXTENÇÃO ÁREA	10405.27 m²

Tabela de Portas				
COD.	QTDE	LARGURA	ALTURA	DESCRIÇÃO
PO1	1	3.00	2.30	

APROVAÇÕES

PROJETO ARQUITETÔNICO 01/01

MURO DA ESCOLA DA VILA PRIMEIRA DE MARÇO
ASSUNTO

PREFEITURA MUNICIPAL DE SÃO JOÃO DO ARAGUAIA
PROPRIETÁRIO

TV THE GUEVARA, S/N, PRIMEIRA DE MARÇO, SÃO J. DO ARAGUAIA - PA CEP: 68518-000
ENDEREÇO

SITUAÇÃO SEM ESCALA

Declaro que a aprovação do projeto não implica o reconhecimento por parte da prefeitura do direito de propriedade do terreno.

PROPRIETÁRIO:
PMSJA

ÁREAS

ÁREA TOTAL TERRENO ——— 10405.27m²

RESPONSÁVEL TÉCNICO
VITOR FRANK DA SILVA
CREA Nº 151825 5/D

CONTEÚDO DA PRANCHA
PLANTA BAIXA
CORTES

DATA 10/10/2022 | UNIDADE METRO | ESCALA INDICADA
AUTOR VITOR FRANK DA SILVA
Nº DA ART

DIREITOS RESERVADOS

PÁG. 02